


DADOS DA FRAÇÃO:

TIPOLOGIA : T3
ÁREA BRUTA DA FRAÇÃO = 121.82 m²
ÁREA DE PÁTIO DE USO EXCLUSIVO DA FRAÇÃO = 21.07 m²
ARRECAÇÃO : nº 18 (área=1.65 m²)
ESTACIONAMENTO : nº 24 e nº 25 (área=25.00 m²)
ÁREA BRUTA DA HABITAÇÃO = 169.54 m²

LOCALIZAÇÃO:

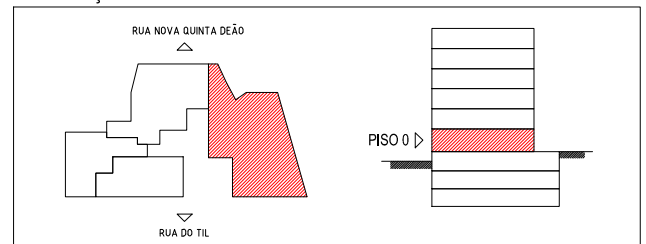

PROJETO

CONJUNTO HABITACIONAL
TIL GARDENS
RUA DO TIL - FUNCHAL

CLIENTE

HABITSOLUTION, PROMOÇÃO IMOBILIÁRIA, LDA

DESIGNAÇÃO

PLANTA DA HABITAÇÃO - FRAÇÃO A

ESCALA

1/100

FASE

PROPRIEDADE HORIZONTAL

13
OUTUBRO 2020